



Er kunnen geen rechten ontleend worden aan de tekening. Wijzigingen tijdens de uitvoering zijn mogelijk. Alle maten op de tekeningen zijn ruwbouwmaten. Alle maten op de tekeningen zijn indicatief.



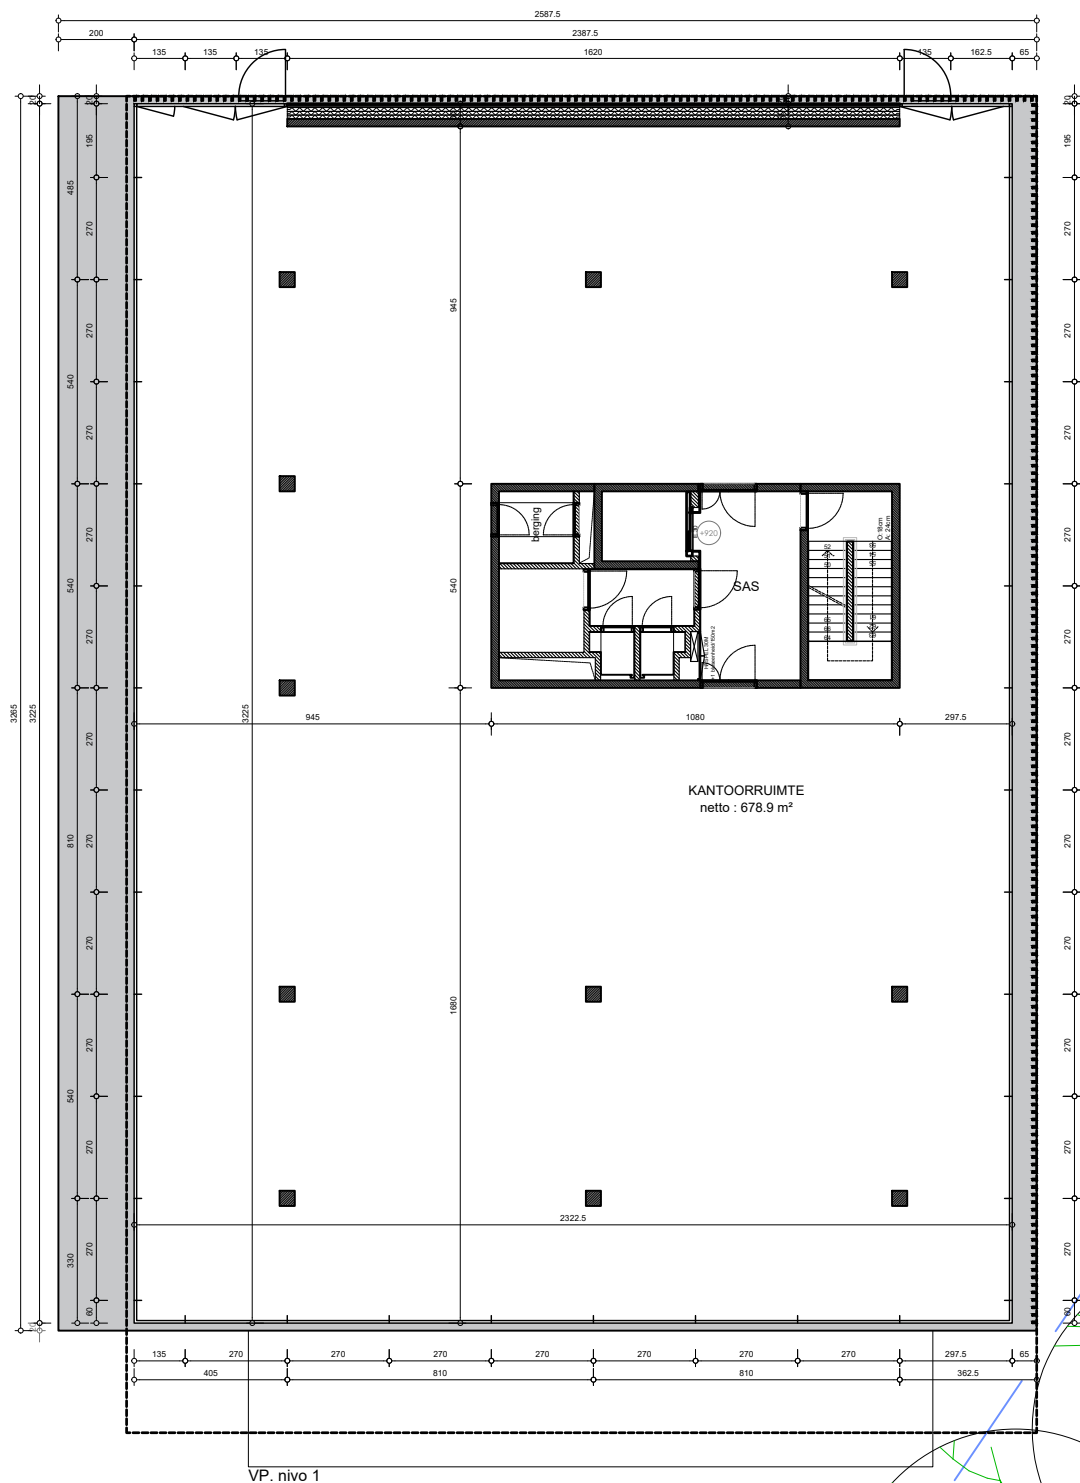



NIVEAU +2

VP. nivo 1

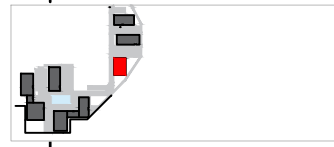

Er kunnen geen rechten ontleend worden aan de tekening. Wijzigingen tijdens de uitvoering zijn mogelijk. Alle maten op de tekeningen zijn ruwbouwmatten. Alle maten op de tekeningen zijn indicatief.





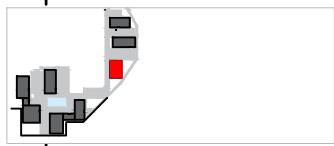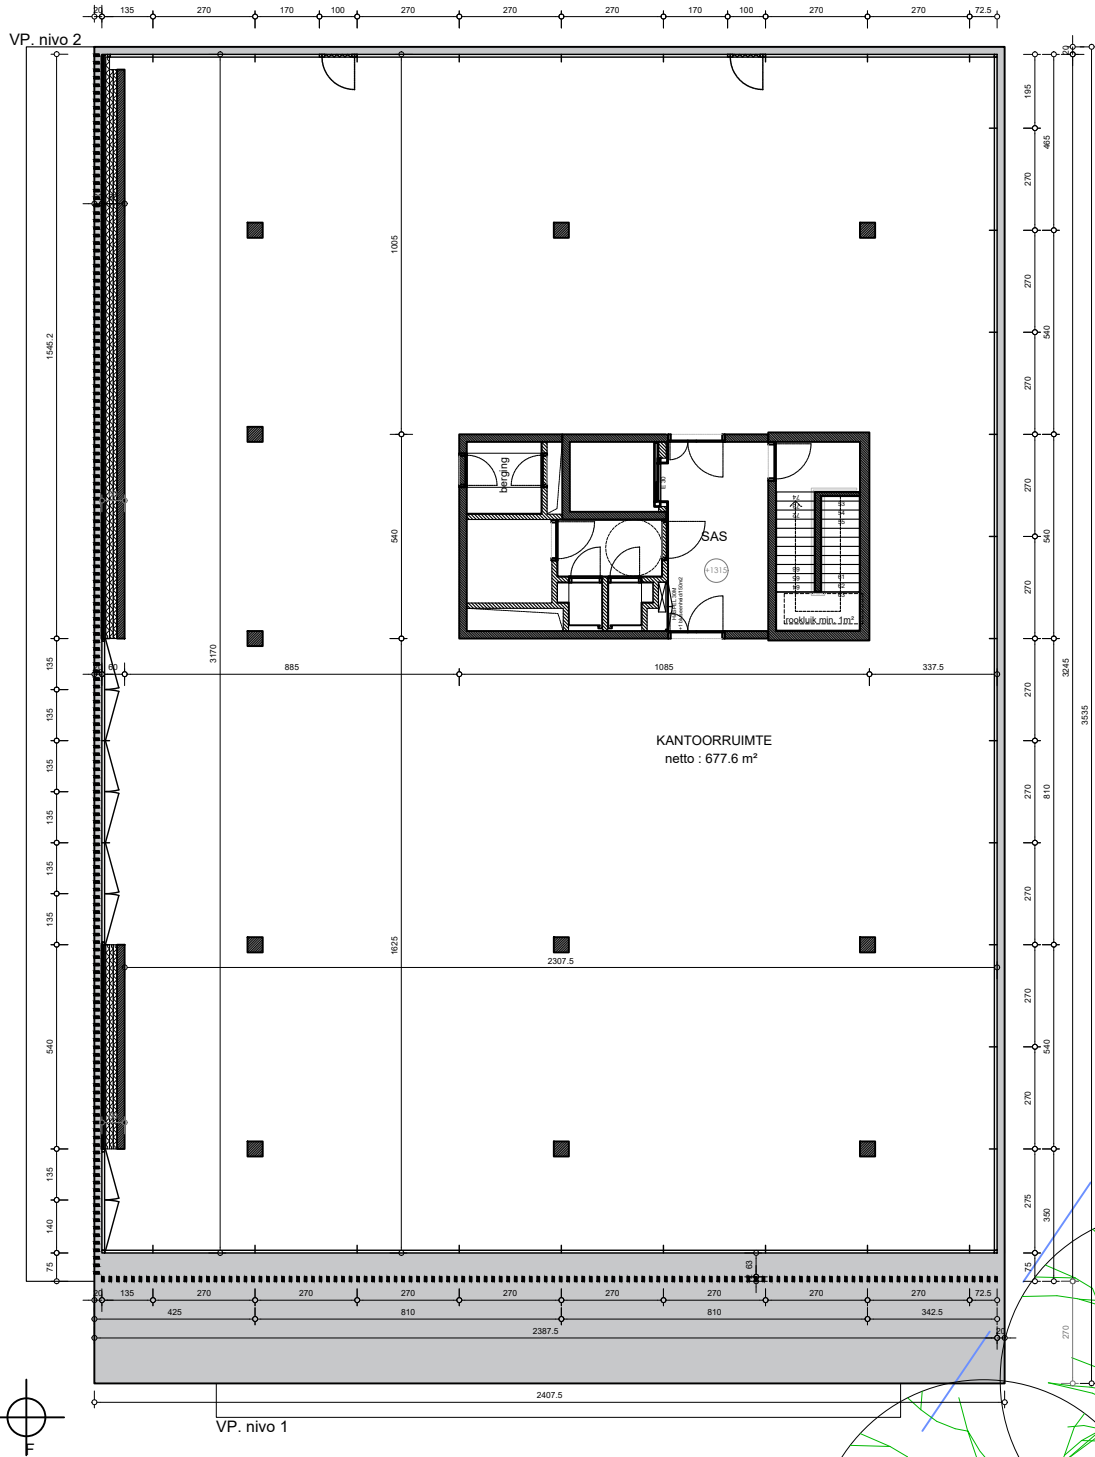

Er kunnen geen rechten ontleend worden aan de tekening. Wijzigingen tijdens de uitvoering zijn mogelijk. Alle maten op de tekeningen zijn ruwbouwmaten. Alle maten op de tekeningen zijn indicatief.



BETONVERHARDING

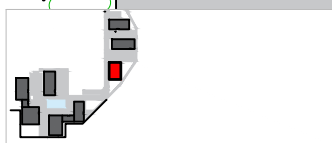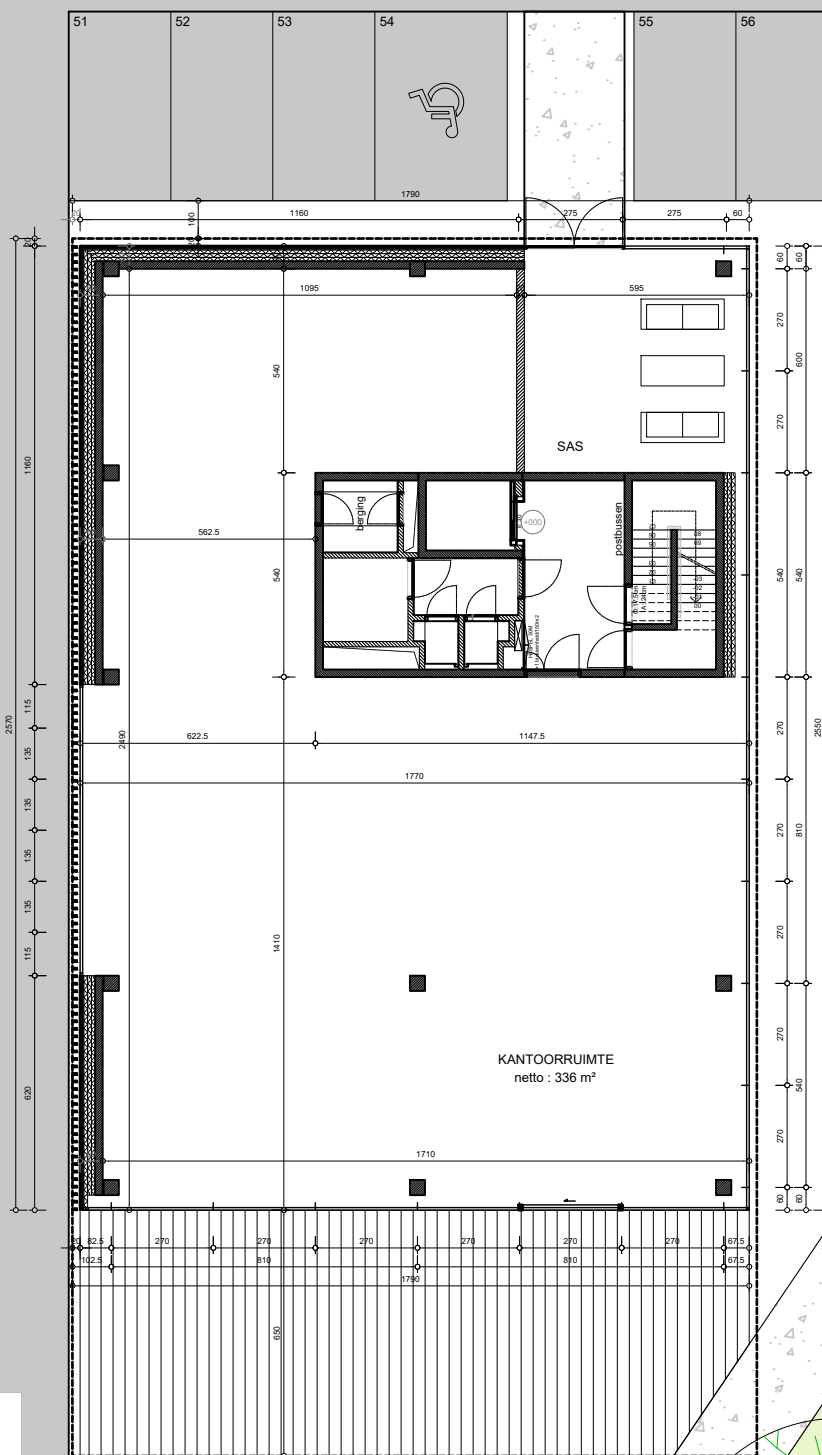

Er kunnen geen rechten ontleend worden aan de tekening. Wijzigingen tijdens de uitvoering zijn mogelijk. Alle maten op de tekeningen zijn ruwbouwmaten. Alle maten op de tekeningen zijn indicatief.

