




Er kunnen geen rechten ontleend worden aan de tekening. Wijzigingen tijdens de uitvoering zijn mogelijk. Alle maten op de tekening zijn ruwbouwmaten. Alle maten op de tekening zijn indicatief.

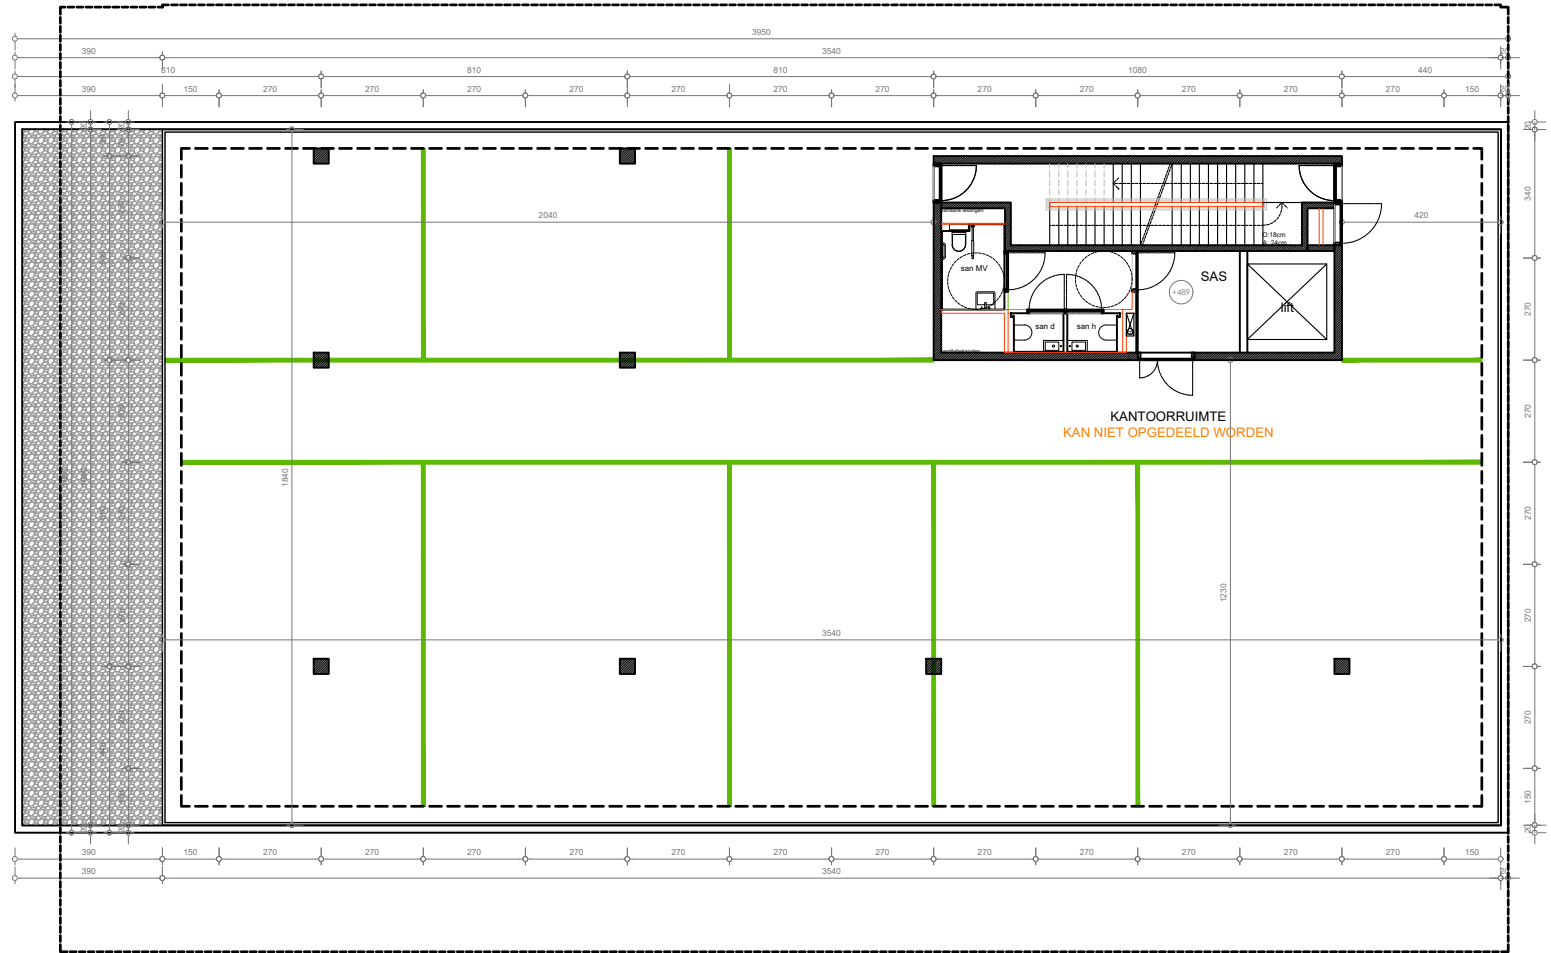


PRIVATIEF

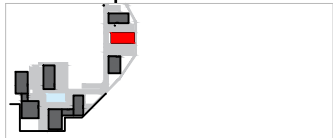


Er kunnen geen rechten ontleend worden aan de tekening. Wijzigingen tijdens de uitvoering zijn mogelijk. Alle maten op de tekeningen zijn ruwbouwmaten. Alle maten op de tekeningen zijn indicatief.

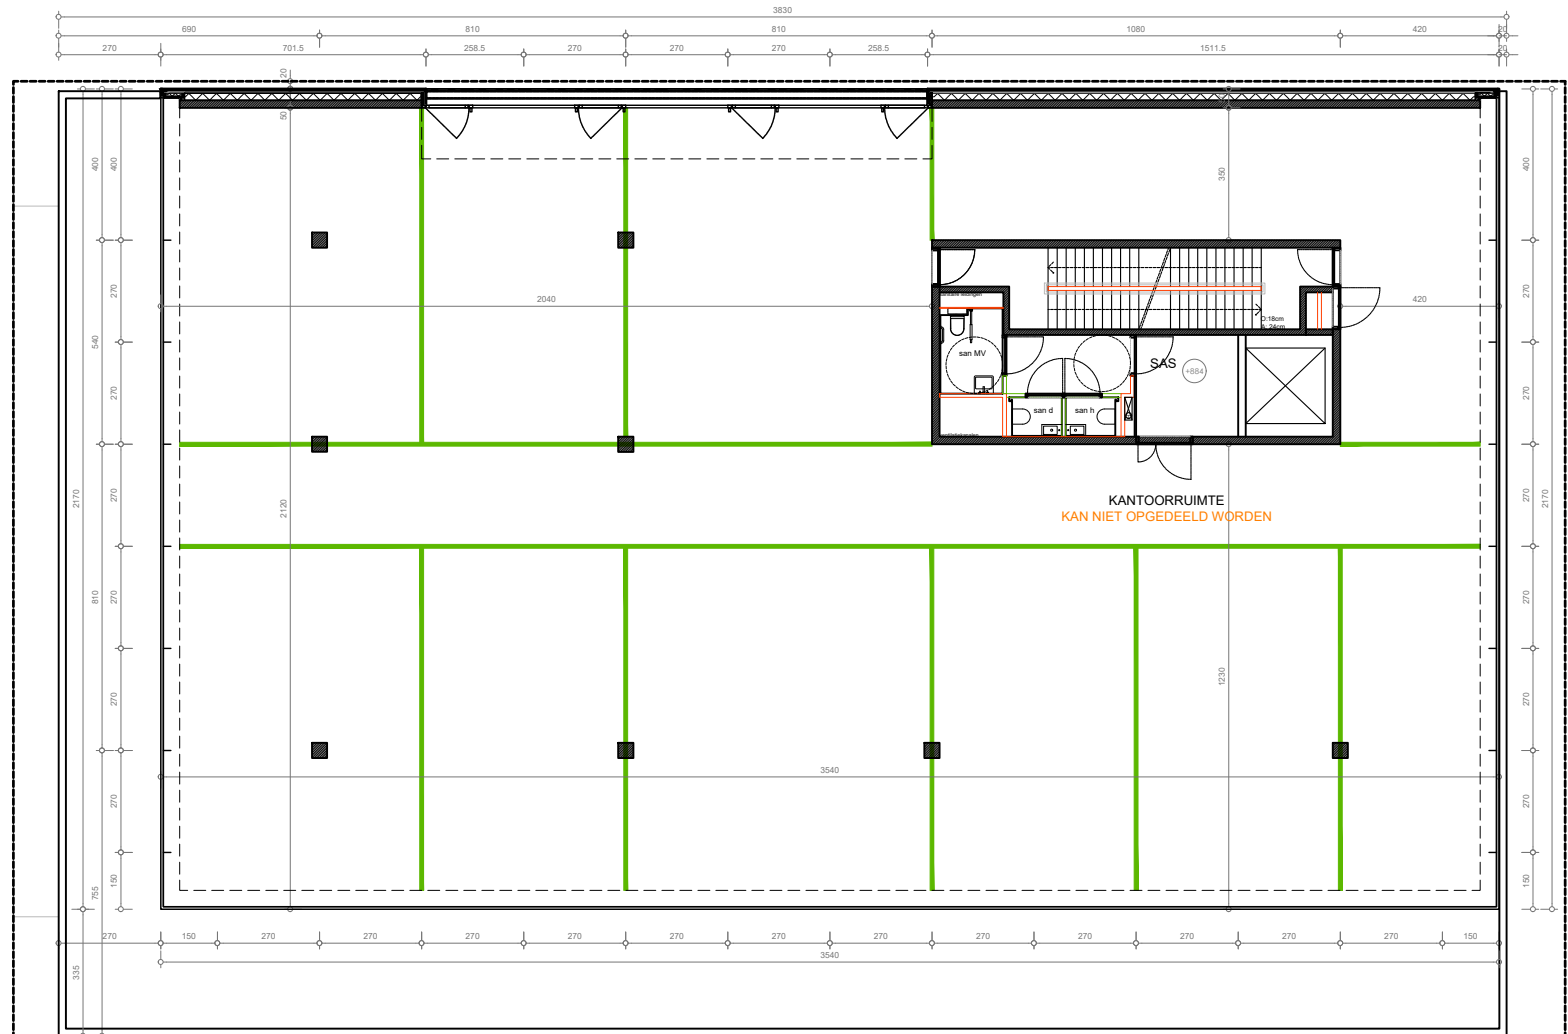


PRIVATIE

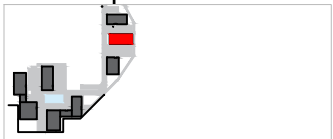

Er kunnen geen rechten ontleend worden aan de tekening. Wijzigingen tijdens de uitvoering zijn mogelijk. Alle maten op de tekeningen zijn ruwbouwmaten. Alle maten op de tekeningen zijn indicatief.

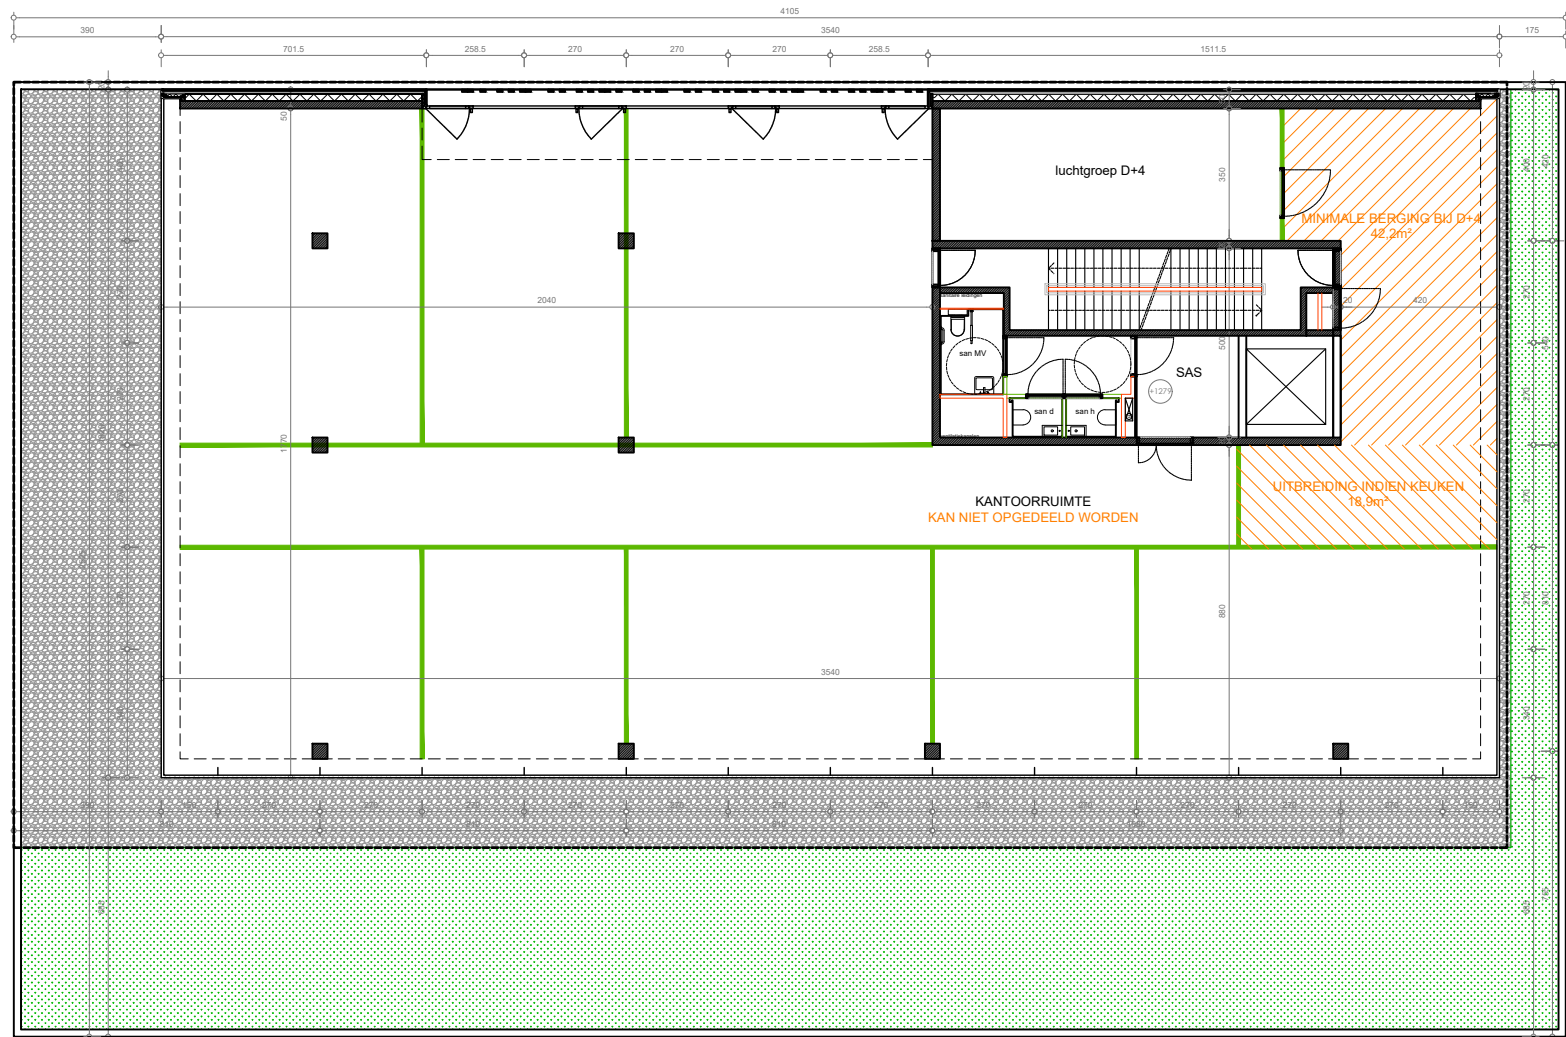


PRIVATIEF

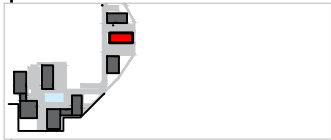


El kunnen geen rechten ontleend worden aan de tekening. Wijzigingen tijdens de uitvoering zijn mogelijk. Alle maten op de tekeningen zijn ruwbouwmaten. Alle maten op de tekeningen zijn indicatief.

VP nivo 4

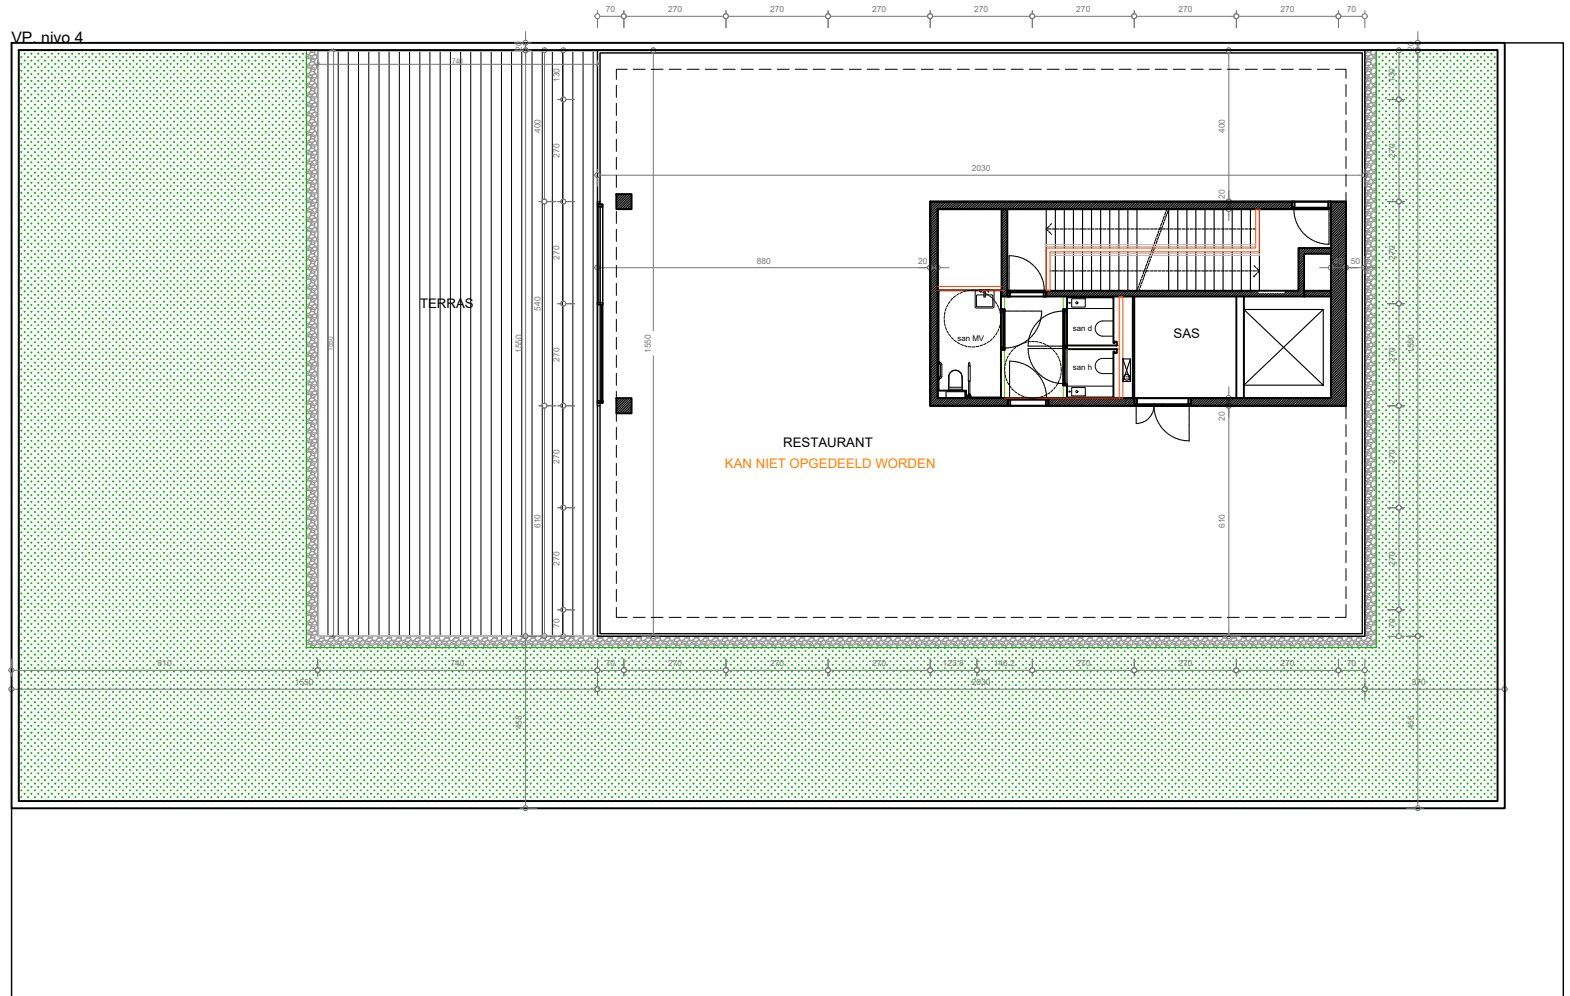

PRIVATIEF

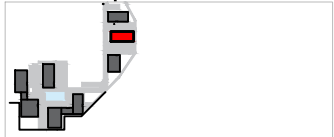

Er kunnen geen rechten ontleend worden aan de tekening. Wijzigingen tijdens de uitvoering zijn mogelijk. Alle maten op de tekeningen zijn ruwbouwmaten. Alle maten op de tekeningen zijn indicatief.